

Kanton Zürich

Gemeinde Rifferswil



Einführung Tempo 30 und Begegnungszonen

Zonen- und Massnahmenkonzept

Maximalvariante

Situation 1:1000 **Mitwirkung**

Plan Nord

Walter Wills
Ingenieure für
Geomatik Planung Werke

Obstgartenstrasse 12
8910 Affoltern a.A.
Tel. 043 322 77 22


www.gpw.ch
gpw@gpw.ch



Entw.:	NAN	Datum:	13.06.2023	Plan Nr.:	16.RIF.107-01
Gez.:	PET/AND	Grösse:	60/84	Letzte Änderung:	17.04.2024
CAD-File:	F:\PLANUNG\RIF\16_107_Einführung Tempo 30\03_CAD\Projekt - Situation_1000.dwg				

Legende:

- | geplant | bestehend | |
|---------|-----------|---|
| | | Tempo-30-Zone |
| | | Begegnungszone |
| | | Zoneneinteilung |
| | | viereckförmiger Vertikalversatz |
| | | trapezförmiger Vertikalversatz |
| | | Horizontalversatz Eingangstor / Horizontalversatz |
| | | Markierung FGSO "Farbliche Gestaltung Strassenoberfläche" |
| | | Bodenmarkierung "ZONE 30" |
| | | Bodenmarkierung "30" |
| | | Bodenmarkierung "20" |
| | | Eingangstor "ZONE 30" |
| | | Eingangstor "Begegnungszone" |
| | | Signaltafel "Zone 30" |
| | | Signaltafel "Fahrverbot für Motorfahrzeuge und Motorräder"
ausgenommen Landwirtschaftlicher Verkehr und Anwohner |
| | | Fahrbahn |
| | | Gehbereich / Parkplatz / Platzfläche |
| | | Grenze Bau- / Reserve- / Landwirtschaftszone |

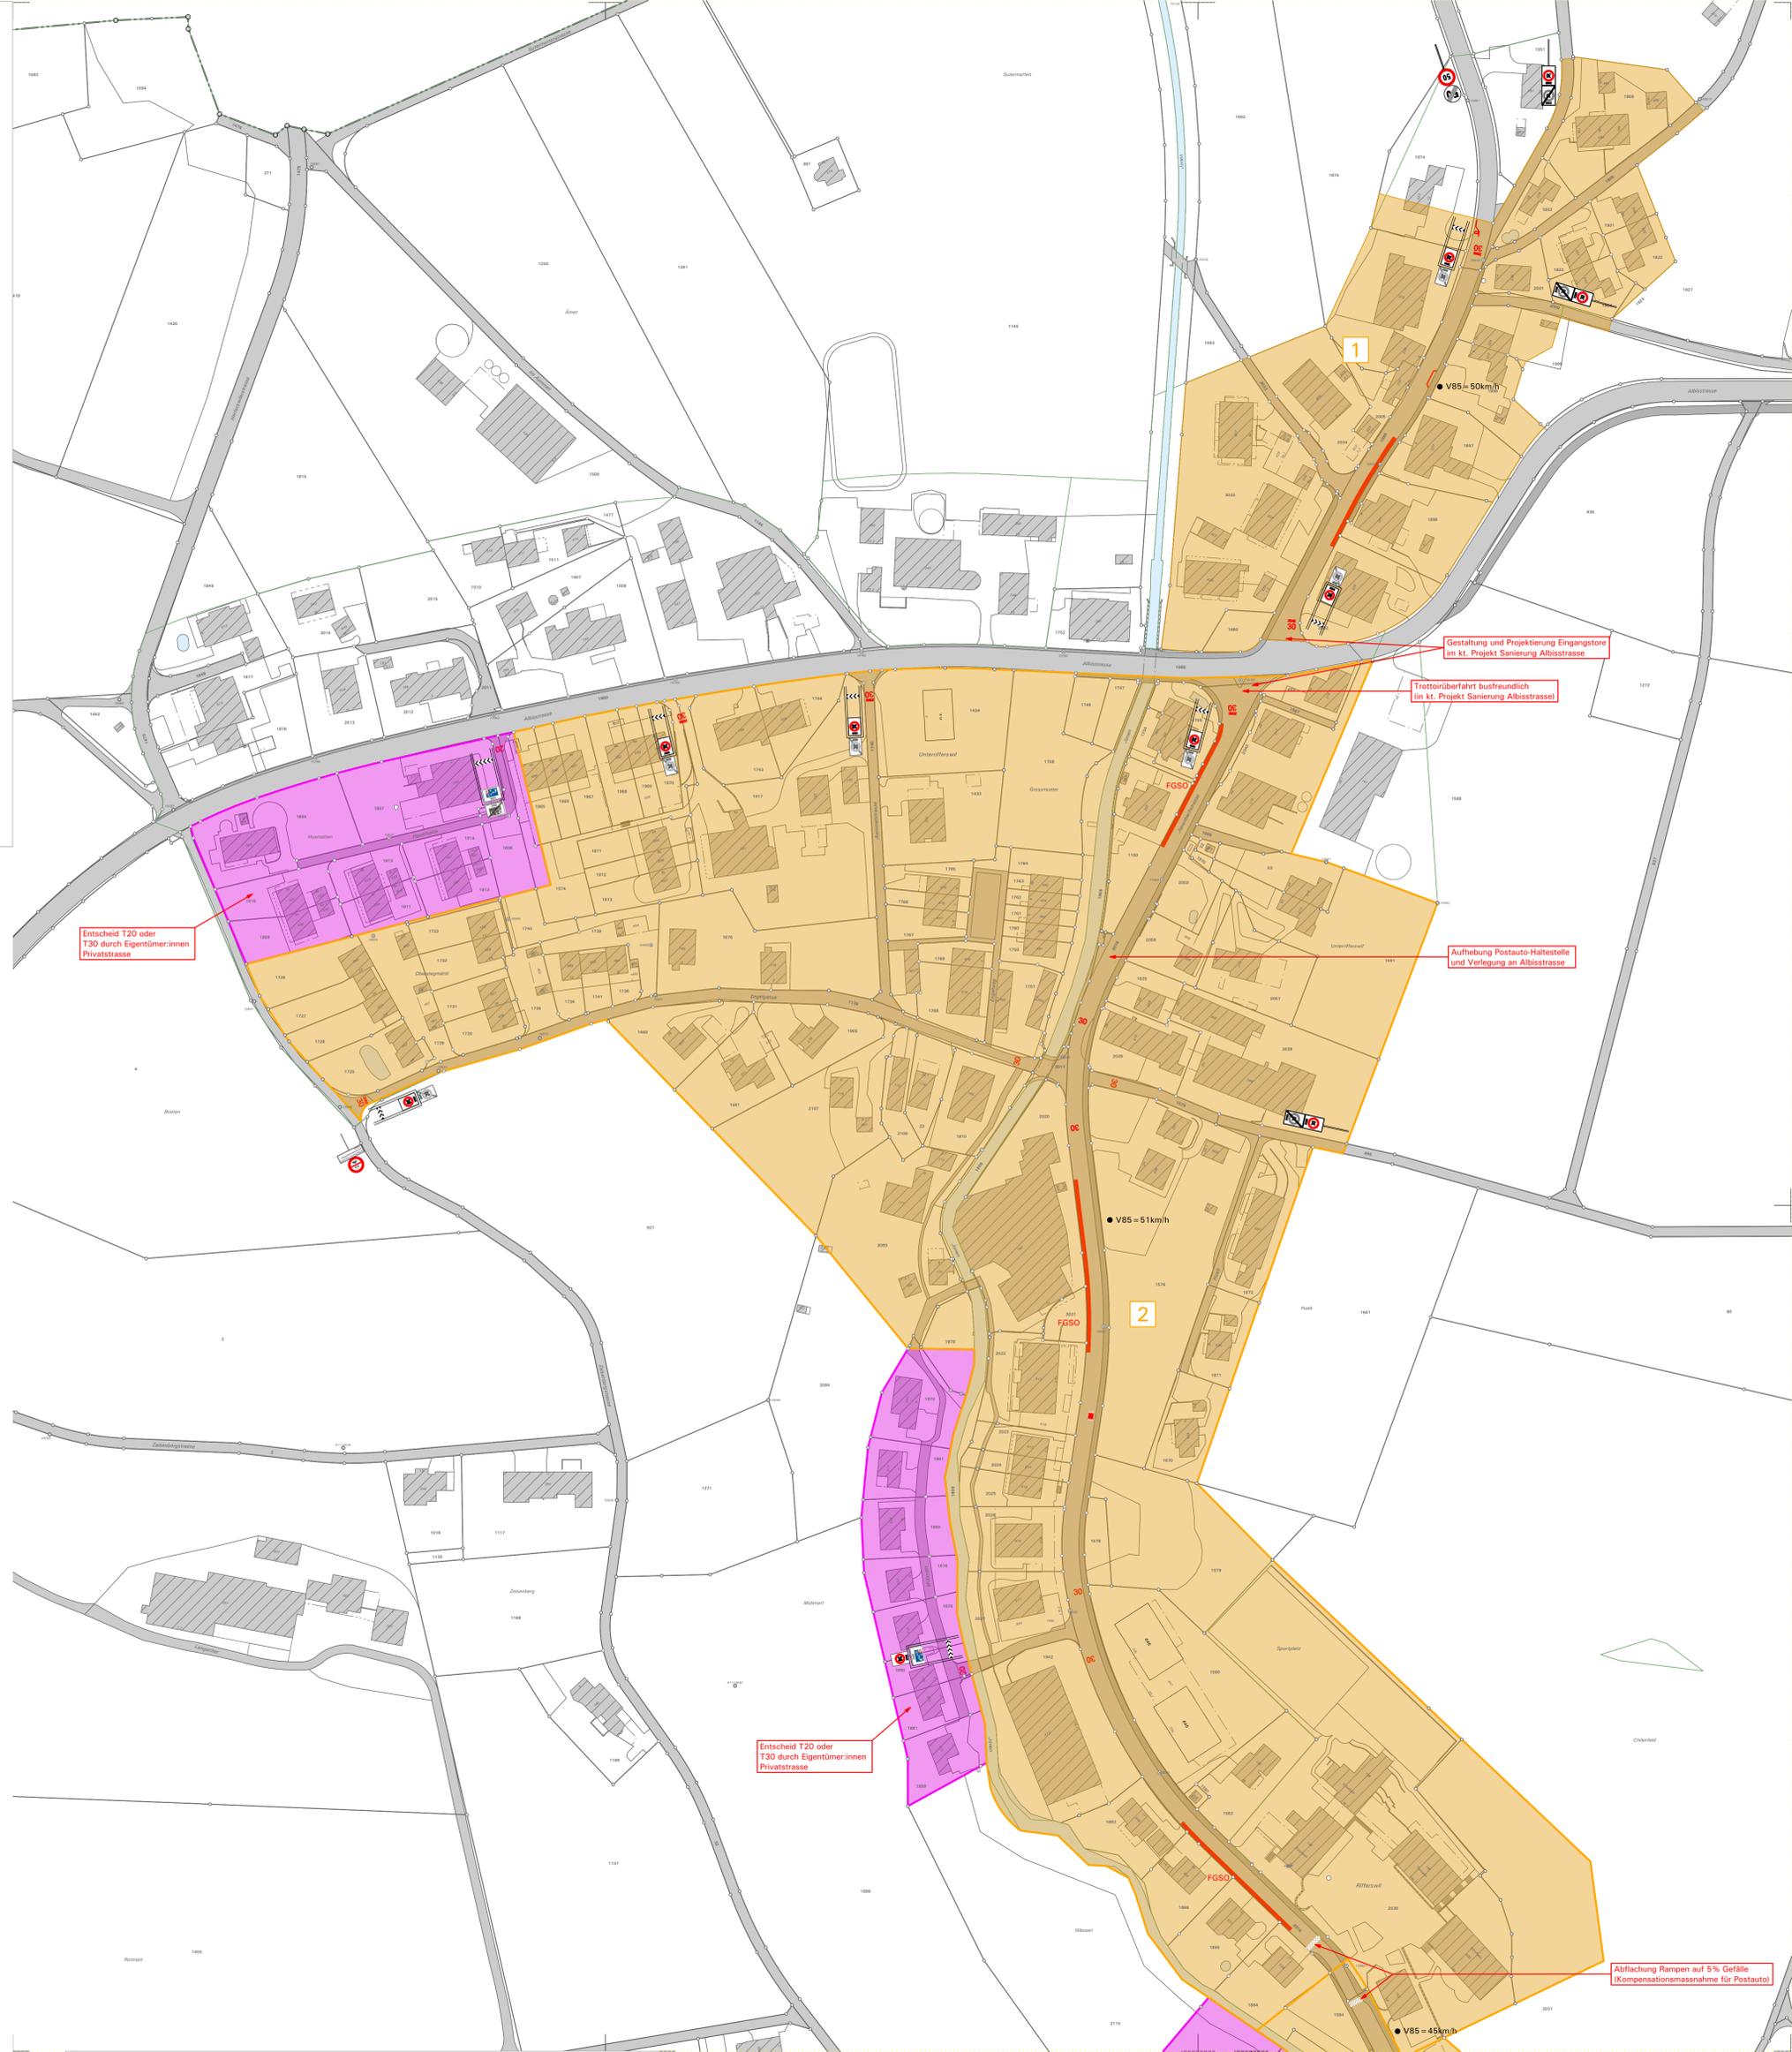



Einführung Tempo 30 und Begegnungszonen

Zonen- und Massnahmenkonzept

Maximalvariante

Situation 1:1000 **Mitwirkung**
Plan Süd

Walter Wills Ingenieure für Geomatik Planung Werke		Obstgartenstrasse 12 8910 Affoltern a.A. Tel. 043 322 77 22	www.gpw.ch gpw@gpw.ch		
Entw.:	NAN	Datum:	13.06.2023	Plan Nr.:	16.RIF.107-01
Gez.:	PET/AND	Grösse:	60105	Letzte Änderung: 15.02.2024	
CAD-File: F:\PLANUNG\RIF_16_107_Einführung Tempo 30\03_CAD\Projekt - Situation_1000_2d					

Legende:

- | geplant | bestehend | |
|---------|-----------|--|
| | | Tempo-30-Zone |
| | | Begegnungszone |
| | | Zoneneinteilung |
| | | Horizontalversatz Eingangstor / Horizontalversatz Bushaltekante |
| | | Parkplatz mit Horizontalversatz / Baumgrube |
| | | Strassenumgestaltung (separates Projekt) |
| | | Bodenmarkierung "ZONE 30" |
| | | Bodenmarkierung "30" |
| | | Bodenmarkierung "20" |
| | | Eingangstor "ZONE 30" |
| | | Eingangstor "Begegnungszone" |
| | | Signaltafel "Zone 30" |
| | | Signaltafel "Fahrverbot für Motorfahrzeuge und Motorräder" ausgenommen Landwirtschaftlicher Verkehr und Anwohner |
| | | Fahrbahn |
| | | Gehbereich / Parkplatz / Platzfläche |
| | | Grenze Bau- / Reserve- / Landwirtschaftszone |

