

Kanton Zürich

Gemeinde Rifferswil



Einführung Tempo 30 und Begegnungszonen

Zonen- und Massnahmenkonzept

Minimalvariante

Situation 1:1000 **Mitwirkung**

Plan Nord

Walter Wills
Ingenieure für
Geomatik Planung Werke

Obstgartenstrasse 12
8910 Affoltern a.A.
Tel. 043 322 77 22


www.gpw.ch
gpw@gpw.ch



Entw.:	NAN	Datum:	13.06.2023	Plan Nr.:	16.RIF.107-01
Gez.:	PET/AND	Grösse:	60/84	Letzte Änderung:	17.04.2024
CAD-File:	F:\PLANUNG\RIF\16_107_Einführung Tempo 30\03 CAD-Projekt - Situation_1000.dwg				

Legende:

geplant	bestehend
	Tempo-30-Zone
	Zoneneinteilung
	viereckförmiger Vertikalversatz
	trapezförmiger Vertikalversatz
	Horizontalversatz Eingangstor / Horizontalversatz
	Markierung FGSO "Farbliche Gestaltung Strassenoberfläche"
	Bodenmarkierung "ZONE 30"
	Bodenmarkierung "30"
	Eingangstor "ZONE 30"
	Signaltafel "Zone 30"
	Signaltafel "Fahrverbot für Motorfahrzeuge und Motorräder" ausgenommen Landwirtschaftlicher Verkehr und Anwohner
	Fahrbahn
	Gehbereich / Parkplatz / Platzfläche
	Grenze Bau- / Reserve- / Landwirtschaftszone

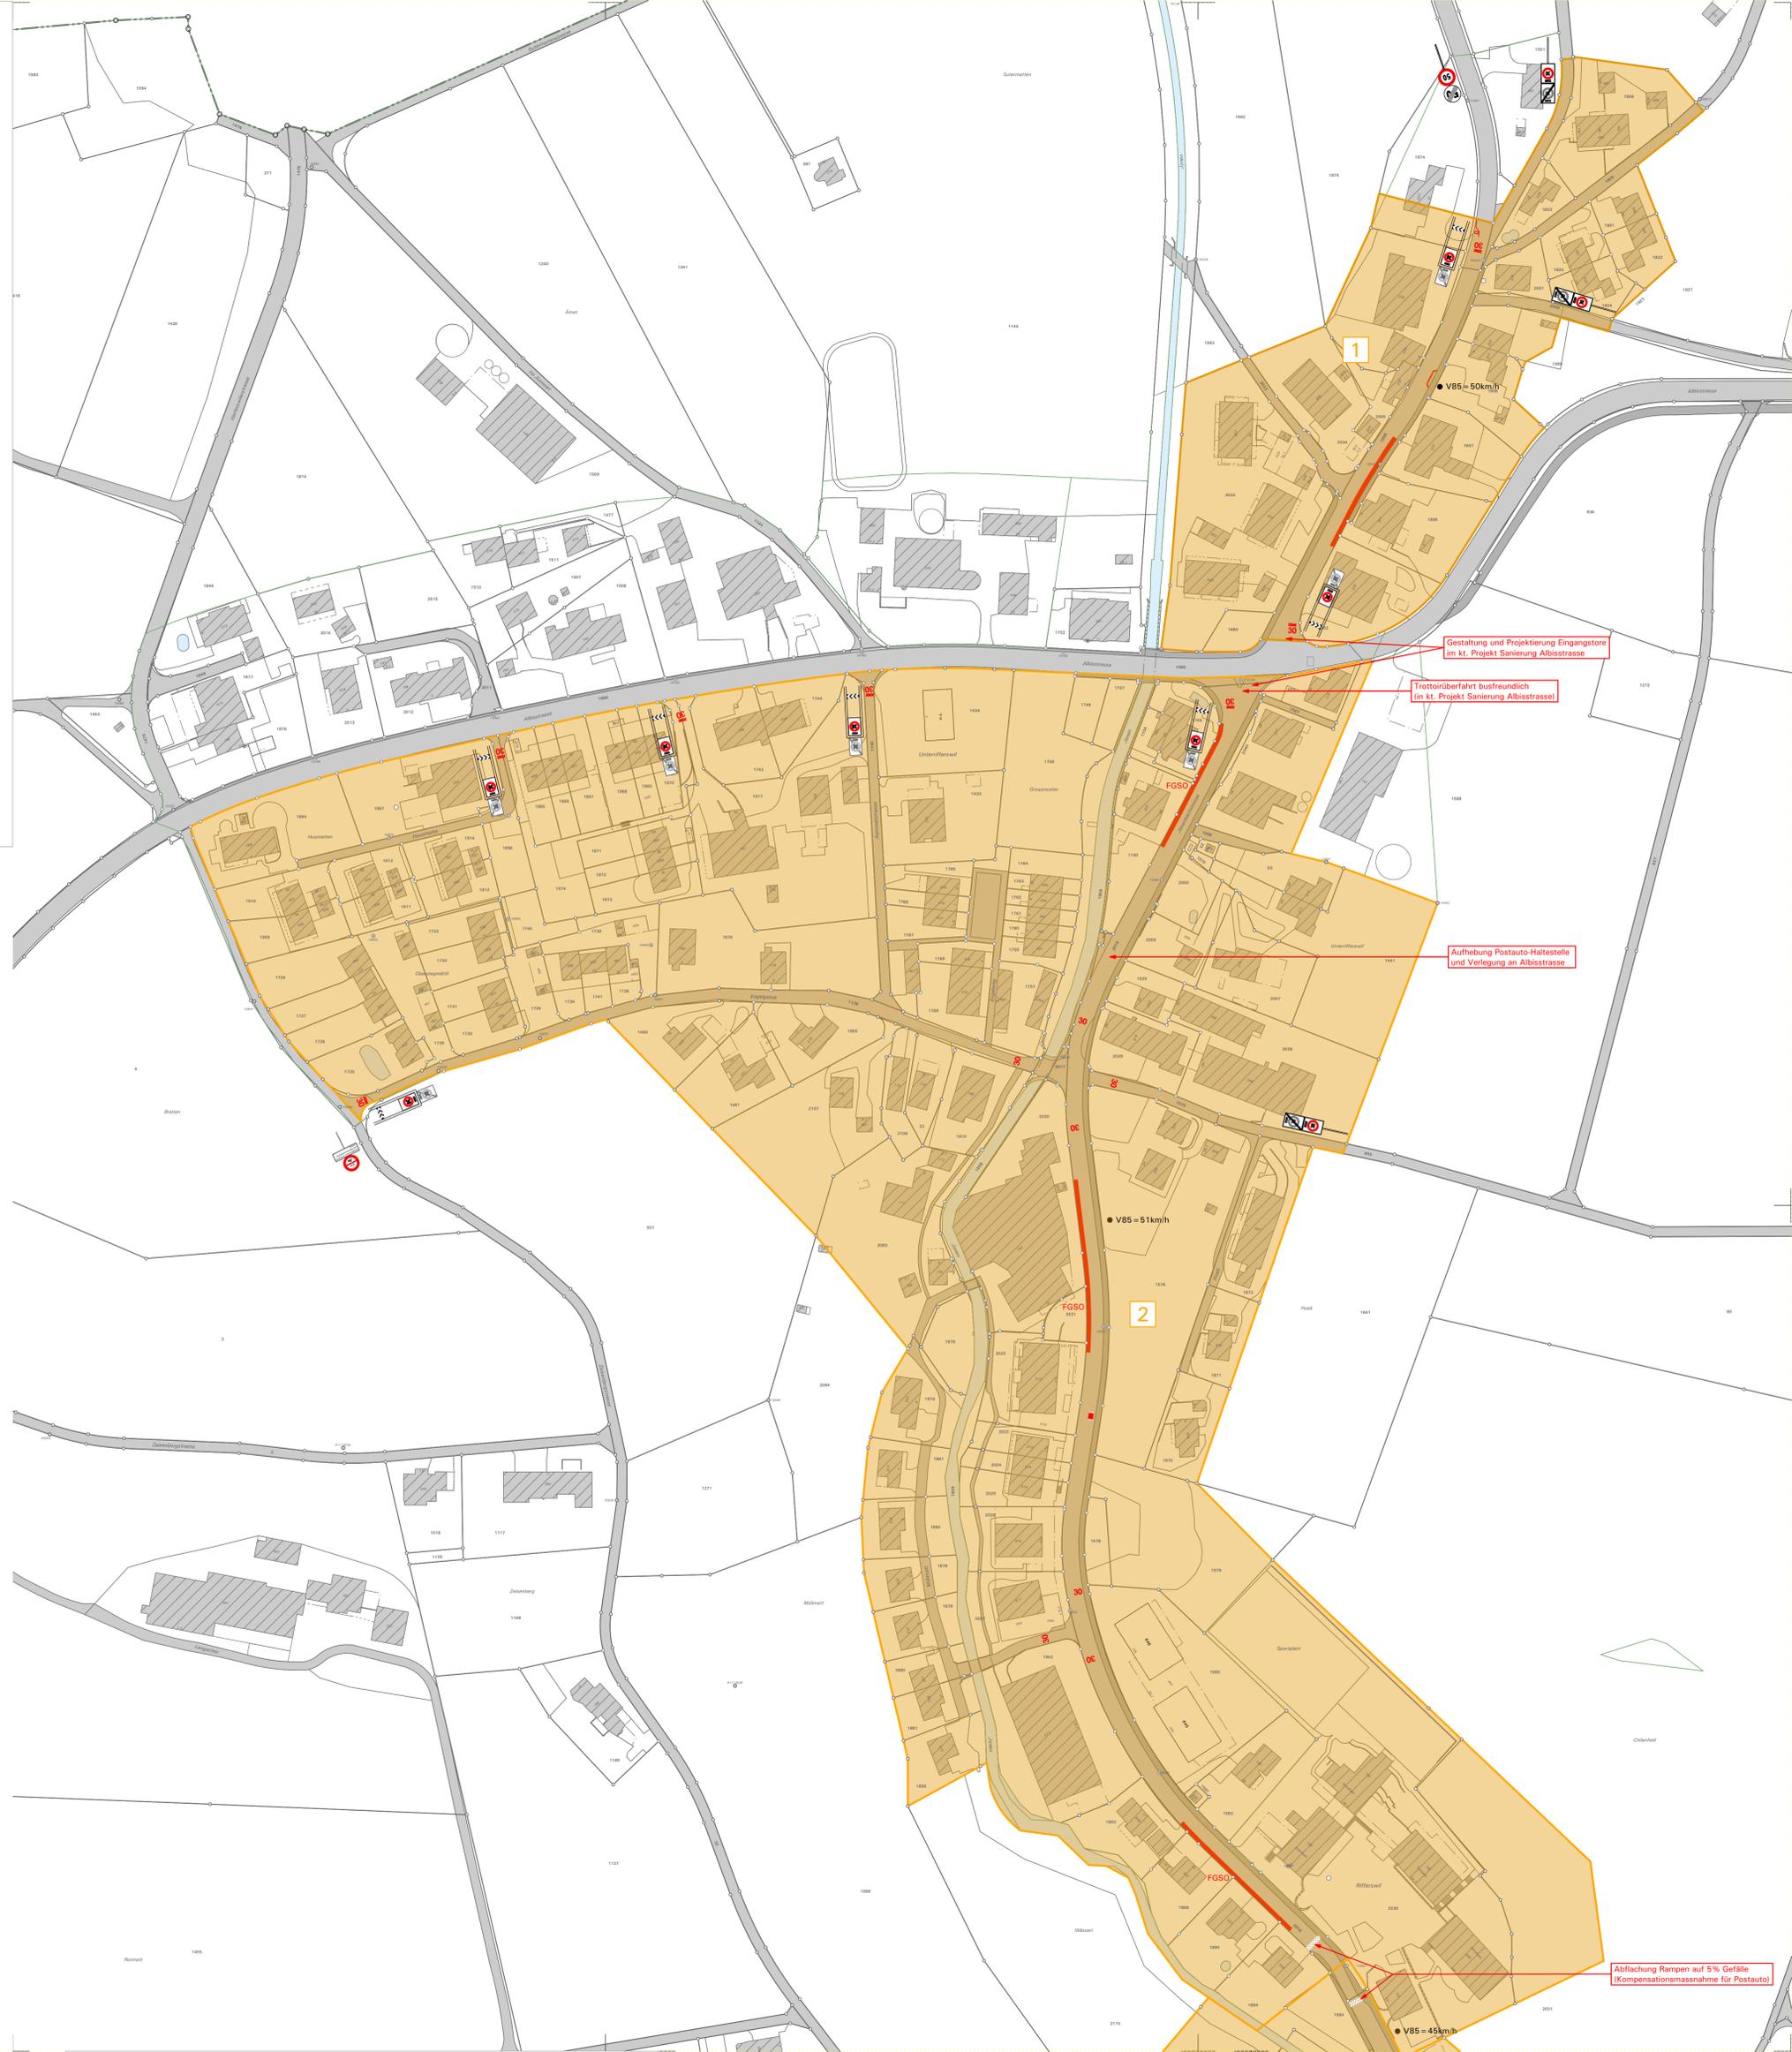

Ablaufung Rampen auf 5% Gefälle
(Kompensationsmassnahme für Postauto)

Kanton Zürich

Gemeinde Rifferswil



Einführung Tempo 30 und Begegnungszonen

Zonen- und Massnahmenkonzept

Minimalvariante

Situation 1:1000 **Mitwirkung**

Plan Süd

Walter Wills
Ingenieure für
Geomatik Planung Werke

Obstgartenstrasse 12
8910 Affoltern a.A.
Tel. 043 322 77 22

www.gpw.ch
gpw@gpw.ch



Entw.:	NAN	Datum:	13.06.2023	Plan Nr.:	16.RIF.107-01
Gez.:	PET/AND	Grösse:	60105	Letzte Änderung: 15.02.2024	
CAD-File: F:\PLANUNG\RIF16_107_Einführung Tempo 30\03 CAD\Projekt - Situation_1000_2d					



Legende:

- | geplant | bestehend |
|---------|--|
| | Tempo-30-Zone |
| | Zoneneinteilung |
| | Horizontalversatz Eingangstor / Horizontalversatz |
| | Parkplatz mit Horizontalversatz / Baumgrube |
| | Strassenumgestaltung (separates Projekt) |
| | Bodenmarkierung "ZONE 30" |
| | Bodenmarkierung "30" |
| | Eingangstor "ZONE 30" |
| | Signaltafel "Zone 30" |
| | Signaltafel "Fahrverbot für Motorfahrzeuge und Motorräder" ausgenommen Landwirtschaftlicher Verkehr und Anwohner |
| | Fahrbahn |
| | Gehbereich / Parkplatz / Platzfläche |
| | Grenze Bau- / Reserve- / Landwirtschaftszone |